


CHÍNH LÝ ĐỊA CHÍNH XÃ QUẢNG HƯNG

BẢN SAO

- TỜ SỐ 24 (971 543-7)

TÊN KHU ĐO: QUY HOẠCH CHI TIẾT KHU VỰC THÔN 1 TỤ LOAN XÃ QUẢNG HƯNG
(Kèm theo Quyết định giao đất số: /QĐ-UBND ngày tháng năm 2019 của UBND.....)
(Giao đất giai đoạn 1 - Đợt 1)

TỈNH QUẢNG BÌNH - HUYỆN QUẢNG TRẠCH

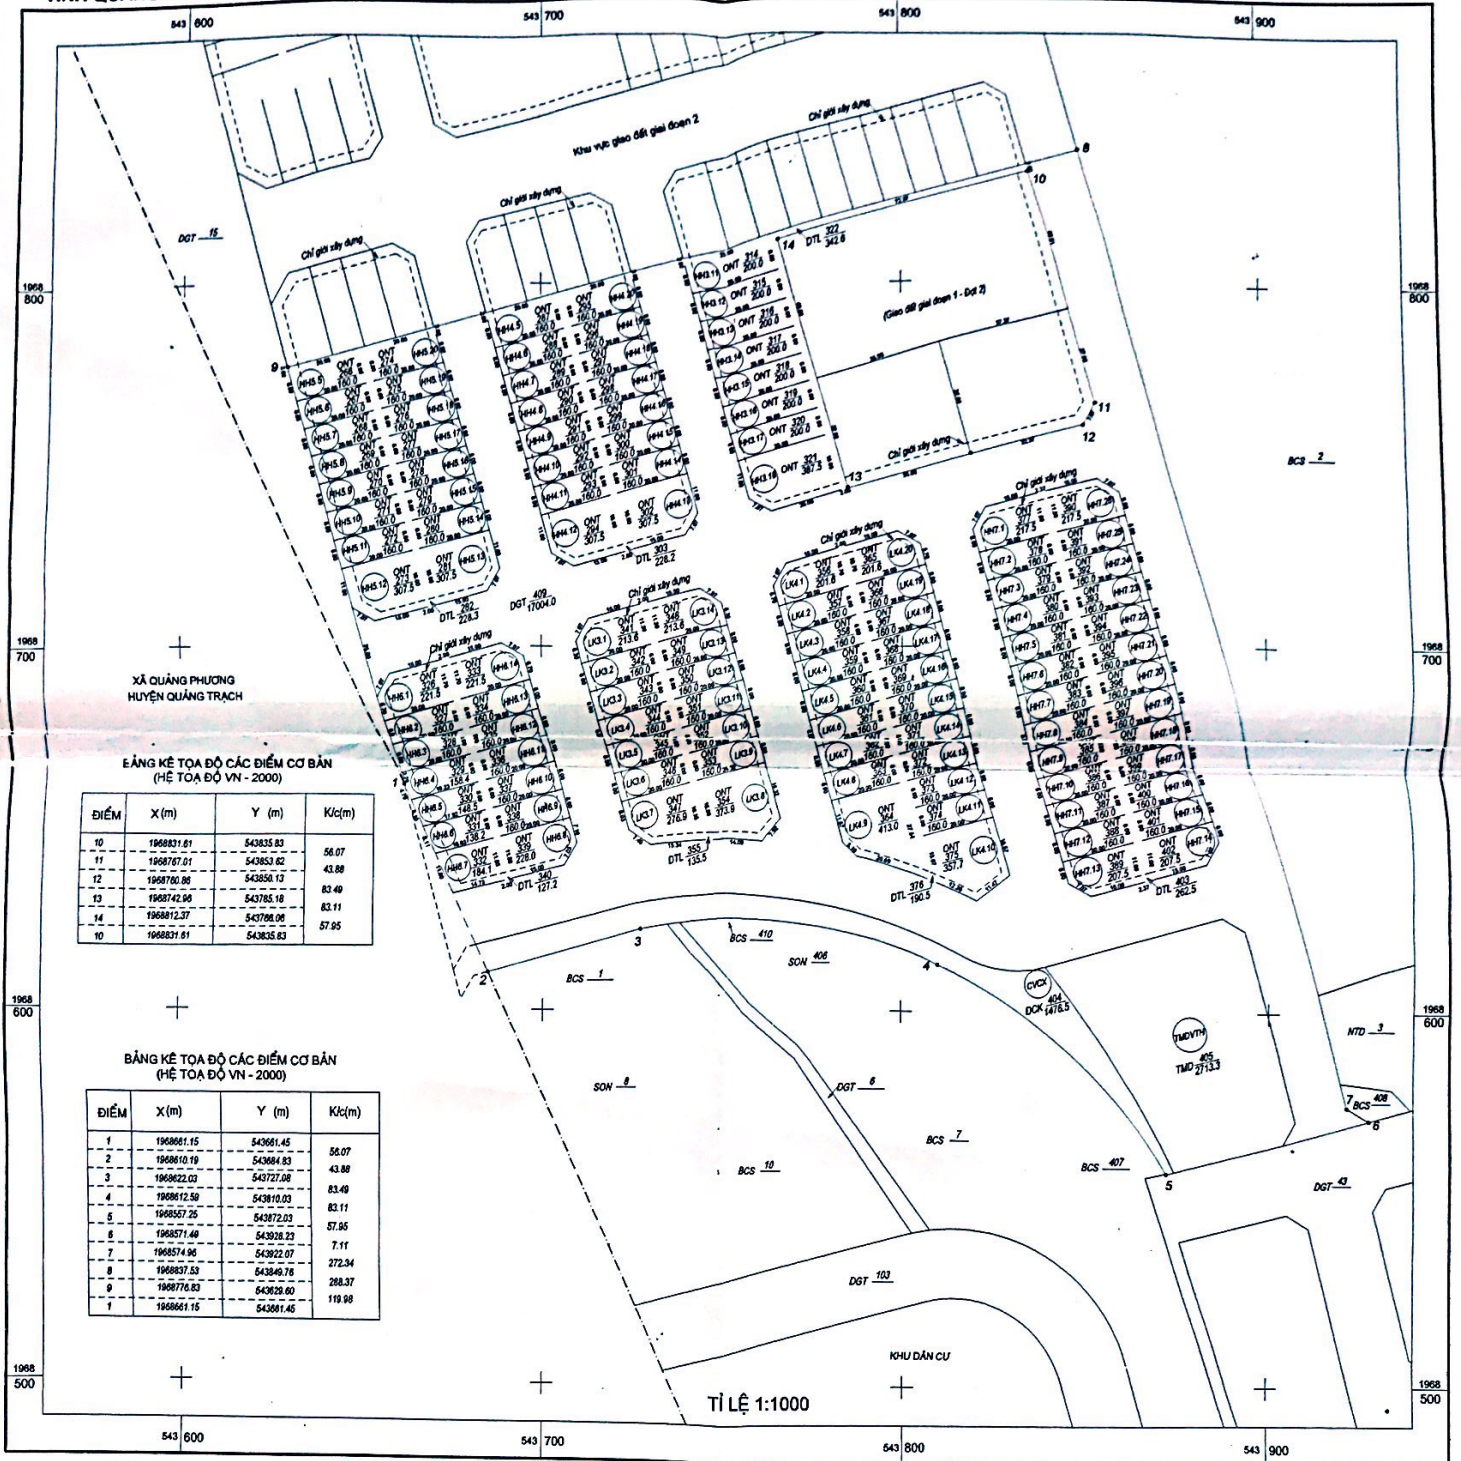

**BẢNG KÊ TỌA ĐỘ CÁC ĐIỂM CƠ BẢN
(HỆ TỌA ĐỘ VN - 2000)**

ĐIỂM	X (m)	Y (m)	Kíc(m)
10	1968821.61	543835.83	56.07
11	1968767.01	543853.82	43.88
12	1968700.86	543850.13	83.40
13	1968742.95	543785.18	83.11
14	1968812.37	543788.06	57.95
10	1968821.61	543835.83	

**BẢNG KÊ TỌA ĐỘ CÁC ĐIỂM CƠ BẢN
(HỆ TỌA ĐỘ VN - 2000)**

ĐIỂM	X (m)	Y (m)	Kíc(m)
1	1968681.15	543681.45	56.07
2	1968610.19	543684.83	43.88
3	1968622.02	543727.08	83.40
4	1968612.50	543810.03	83.11
5	1968557.25	543872.03	57.95
6	1968571.40	543928.23	7.11
7	1968574.96	543922.07	272.34
8	1968637.53	543846.76	288.37
9	1968776.83	543628.00	119.98
1	1968681.15	543681.45	

Ngày tháng năm 2019
Đơn vị kiểm tra
PHÒNG ĐO ĐẠC BẢN ĐỒ VÀ VIỆN THĂM
TRƯỞNG PHÒNG *Nguyễn Thanh Mai*

Duyệt, ngày tháng năm 2019
Sở Tài nguyên và Môi trường Quảng Bình
KT. GIÁM ĐỐC
GIÁM ĐỐC

Ngày 20 tháng 8 năm 2019
Đơn vị đo đạc
TRUNG TÂM PHÁT TRIỂN QUỸ ĐẤT
KT. GIÁM ĐỐC
P. GIÁM ĐỐC



Hoàng Thanh Phương



Nguyễn Ngọc Thành



Hoàng Quốc Việt