
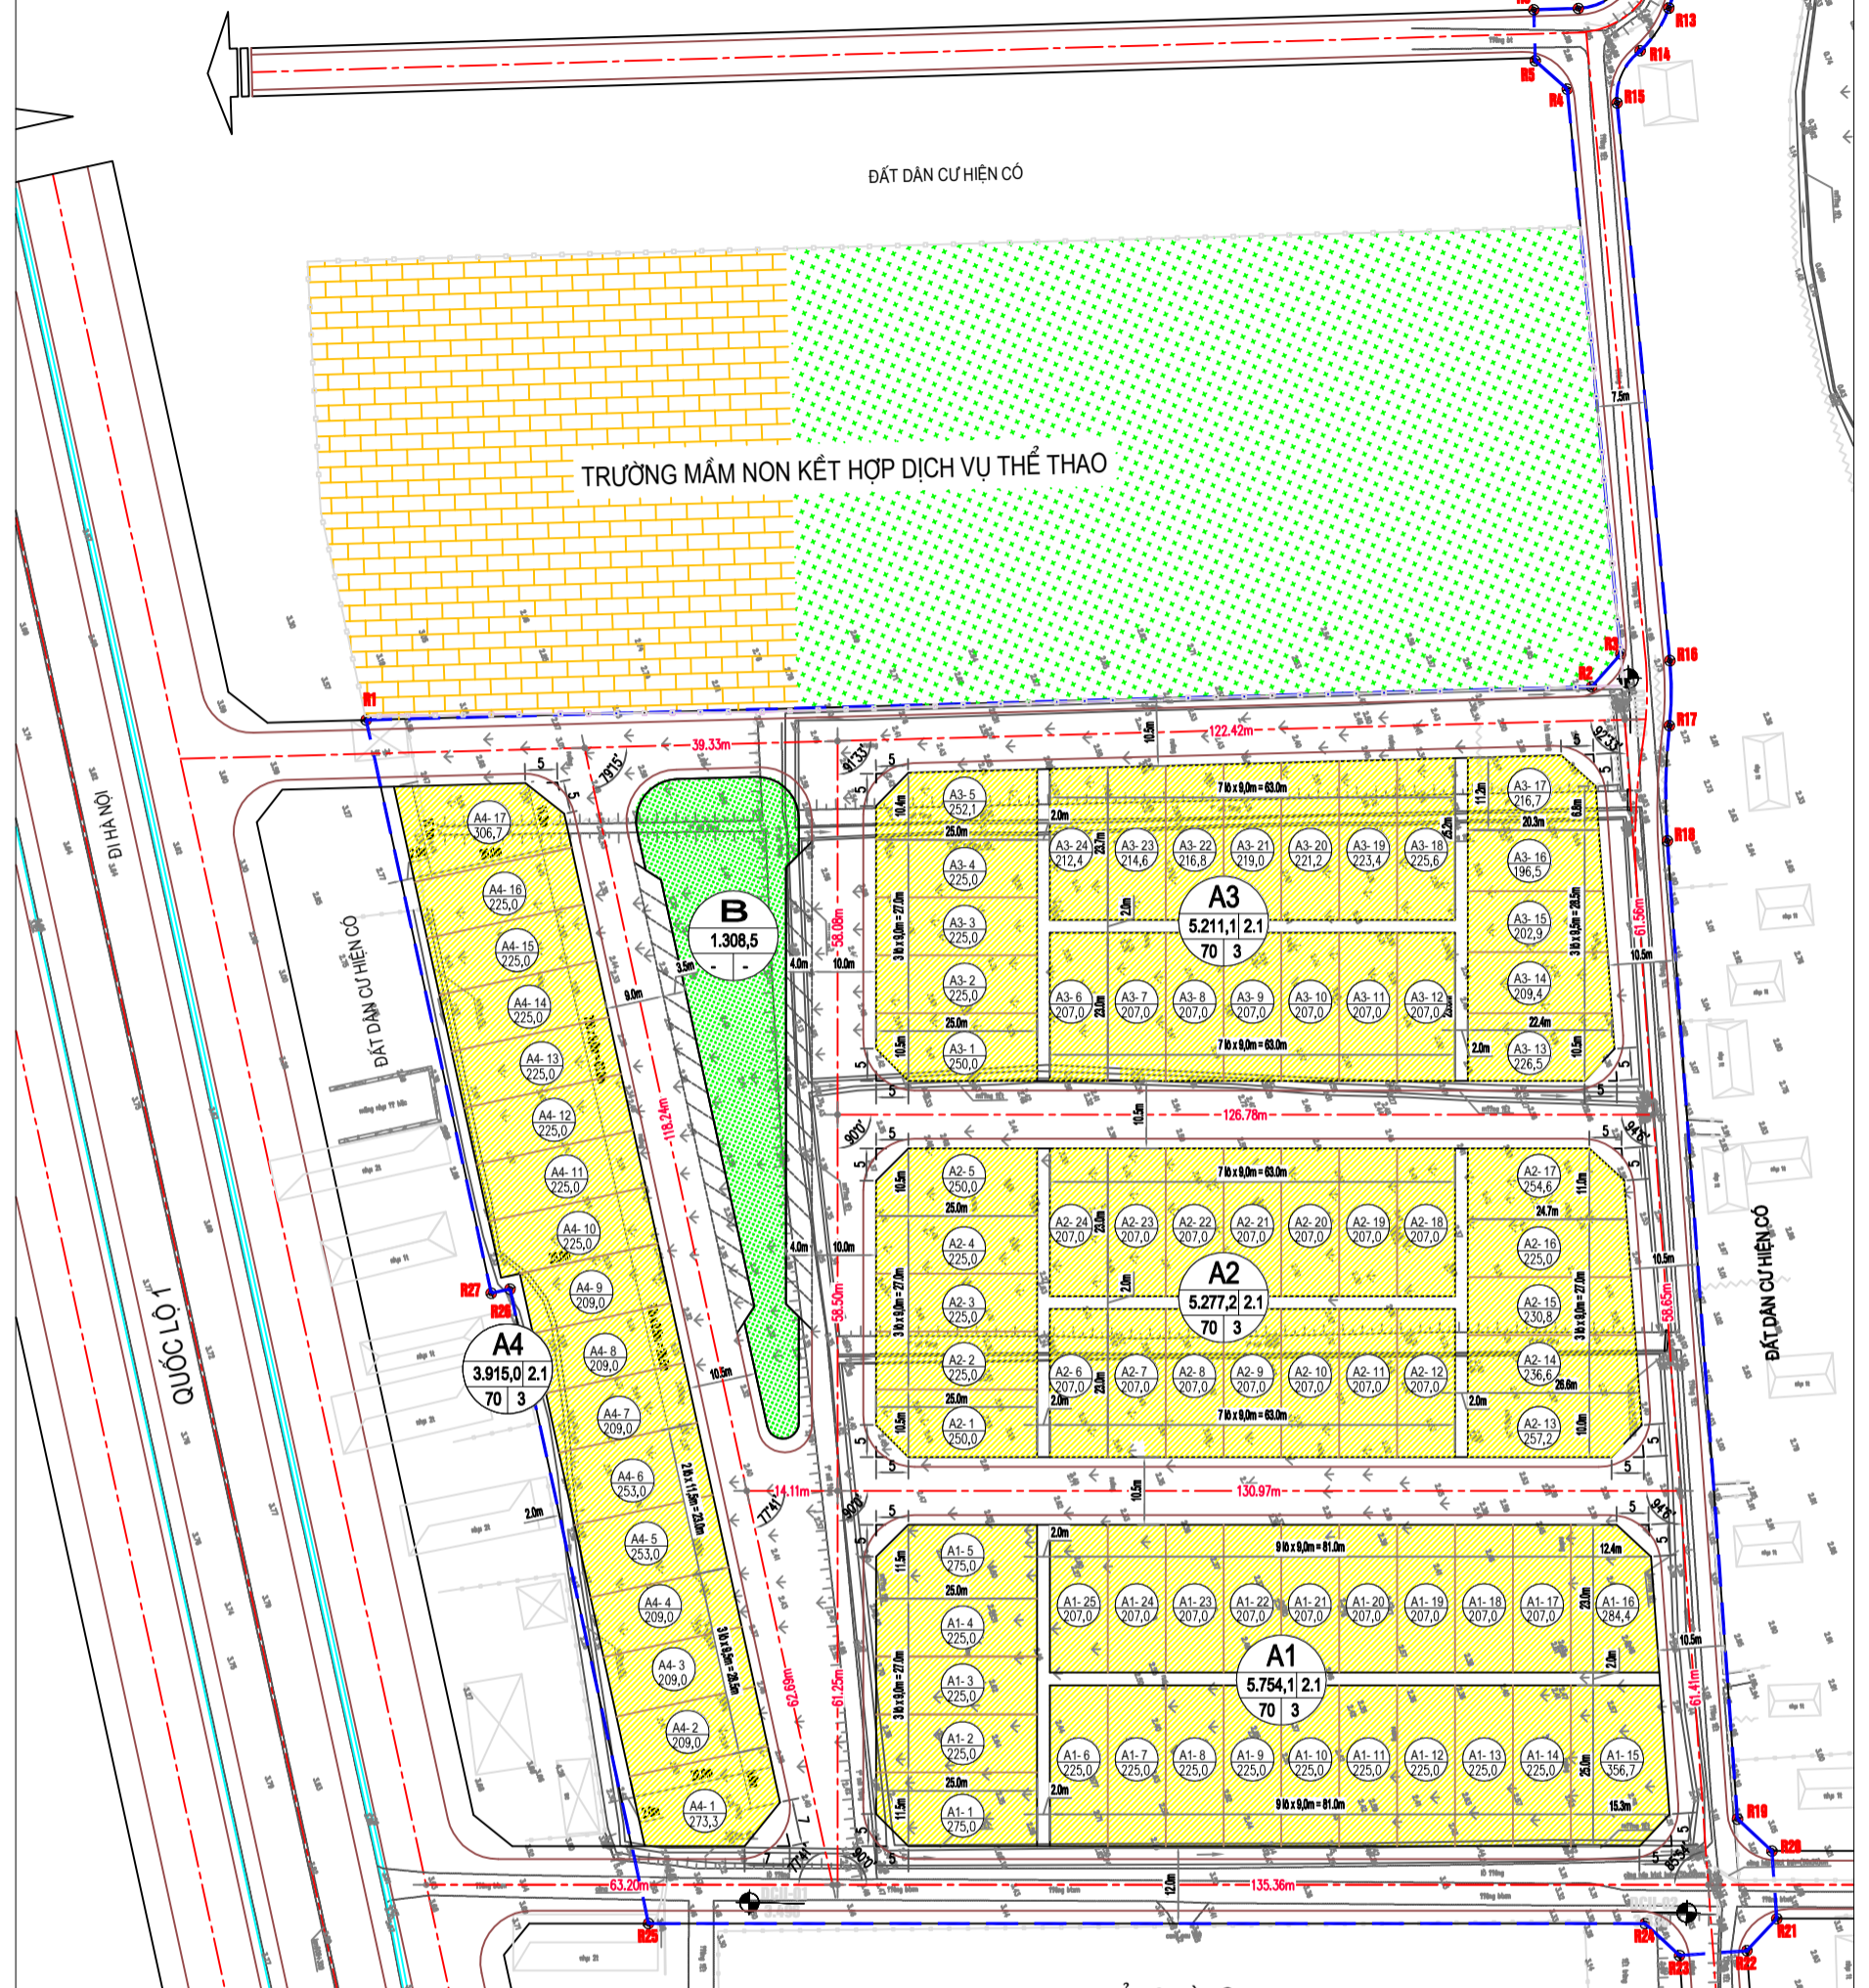


QUY HOẠCH CHI TIẾT KHU DÂN CƯ ĐỒNG RÀNG THÔN DI LỘC, XÃ QUẢNG TÙNG, HUYỆN QUẢNG TRẠCH BẢN ĐỒ QUY HOẠCH TỔNG MẶT BẰNG SỬ DỤNG ĐẤT

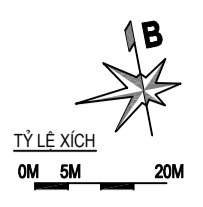

A1-1	ký hiệu khu ?Et	390,5	diện tích khu ?Et (m ²)
A1	ký hiệu khu ?Et	5.754,1	diện tích khu ?Et (m ²)
	hồ sơ số đăng ?Et	70	mét tỷ xây dựng (tỷ %)
	tổng cao tầng ?a	3	

BẢNG TỔNG HỢP QUY HOẠCH SỬ DỤNG ĐẤT

KH	CHỨC NĂNG SDD	DIỆN TÍCH (M ²)	TỶ LỆ (%)	MẬT ĐỘ XÂY DỰNG (%)	TẦNG CAO XÂY DỰNG (TẦNG)
A	ĐẤT KHU Ở LIÊN KẾ (90LÓ)	20.157,4	55,06	70	3-5
A1	ĐẤT KHU Ở LIÊN KẾ A1, 25 LÓ	5.754,1			
A2	ĐẤT KHU Ở LIÊN KẾ A2, 24 LÓ	5.277,2			
A3	ĐẤT KHU Ở LIÊN KẾ A3, 24 LÓ	5.211,1			
A4	ĐẤT KHU Ở LIÊN KẾ A4, 17 LÓ	3.915,0			
B	ĐẤT CÔNG VIÊN CÂY XANH	1.308,5	3,57	-	-
	ĐẤT HẠ TẦNG KỸ THUẬT	1.059,0	2,89		
	ĐẤT GIAO THÔNG	14.086,1	38,48		
	TỔNG DIỆN TÍCH	36.611,0			

BẢNG THỐNG KÊ TOA ĐỘ BÊN GIỚI

TÊN ĐỈNH	TOA ĐỘ	
	Y (M)	X (M)
R1	546185.51	1976148.59
R2	546365.57	1976086.20
R3	546371.61	1976089.39
R4	546394.82	1976174.48
R5	546391.72	1976180.35
R6	546394.31	1976187.86
R7	546400.84	1976185.62
R8	546410.66	1976188.34
R9	546424.27	1976204.55
R10	546423.16	1976210.90
R11	546438.36	1976202.01
R12	546430.83	1976200.71
R13	546414.04	1976180.71
R14	546407.53	1976176.06
R15	546401.31	1976169.74
R16	546378.38	1976085.70
R17	546374.76	1976076.28
R18	546368.13	1976059.63
R19	546324.67	1975913.50
R20	546327.92	1975906.94
R21	546324.92	1975896.85
R22	546318.81	1975893.82
R23	546308.75	1975896.82
R24	546305.50	1975903.37
R25	546160.56	1975858.04
R26	546175.23	1976057.92
R25	546172.26	1976058.36

CƠ QUAN PHÊ DUYỆT:
UBND HUYỆN QUẢNG TRẠCH

KÈM THEO QUYẾT ĐỊNH SỐ:
CƠ QUAN THẨM ĐỊNH:
PHÒNG KINH TẾ & HẠ TẦNG HUYỆN QUẢNG TRẠCH

KÈM THEO BIÊN BẢN THẨM ĐỊNH SỐ:
ĐẠI DIỆN CHỦ ĐẦU TƯ:
TRUNG TÂM PHÁT TRIỂN QUY ĐẤT HUYỆN QUẢNG TRẠCH

KÈM THEO TỜ TRÌNH SỐ:
CÔNG TRÌNH:
**QUY HOẠCH CHI TIẾT KHU DÂN CƯ ĐỒNG RÀNG
THÔN DI LỘC, XÃ QUẢNG TÙNG, HUYỆN QUẢNG TRẠCH**

TÊN BẢN VẼ:
BẢN ĐỒ QUY HOẠCH TỔNG MẶT BẰNG SỬ DỤNG ĐẤT

BẢN VẼ: QH-03 | GHÉP TỜ: A1 | TỶ LỆ: 1/500 | HT: 12/2020

CHỦ TRÌ, THIẾT KẾ: **KTS. NGUYỄN NHẬT TÙNG**

KIỂM: **KS. NGUYỄN CHÍ VÂN**

P. GIÁM ĐỐC:
KS. LÊ HẢI THÀNH

CÔNG TY TNHH TƯ VẤN & XÂY DỰNG PHONG AN